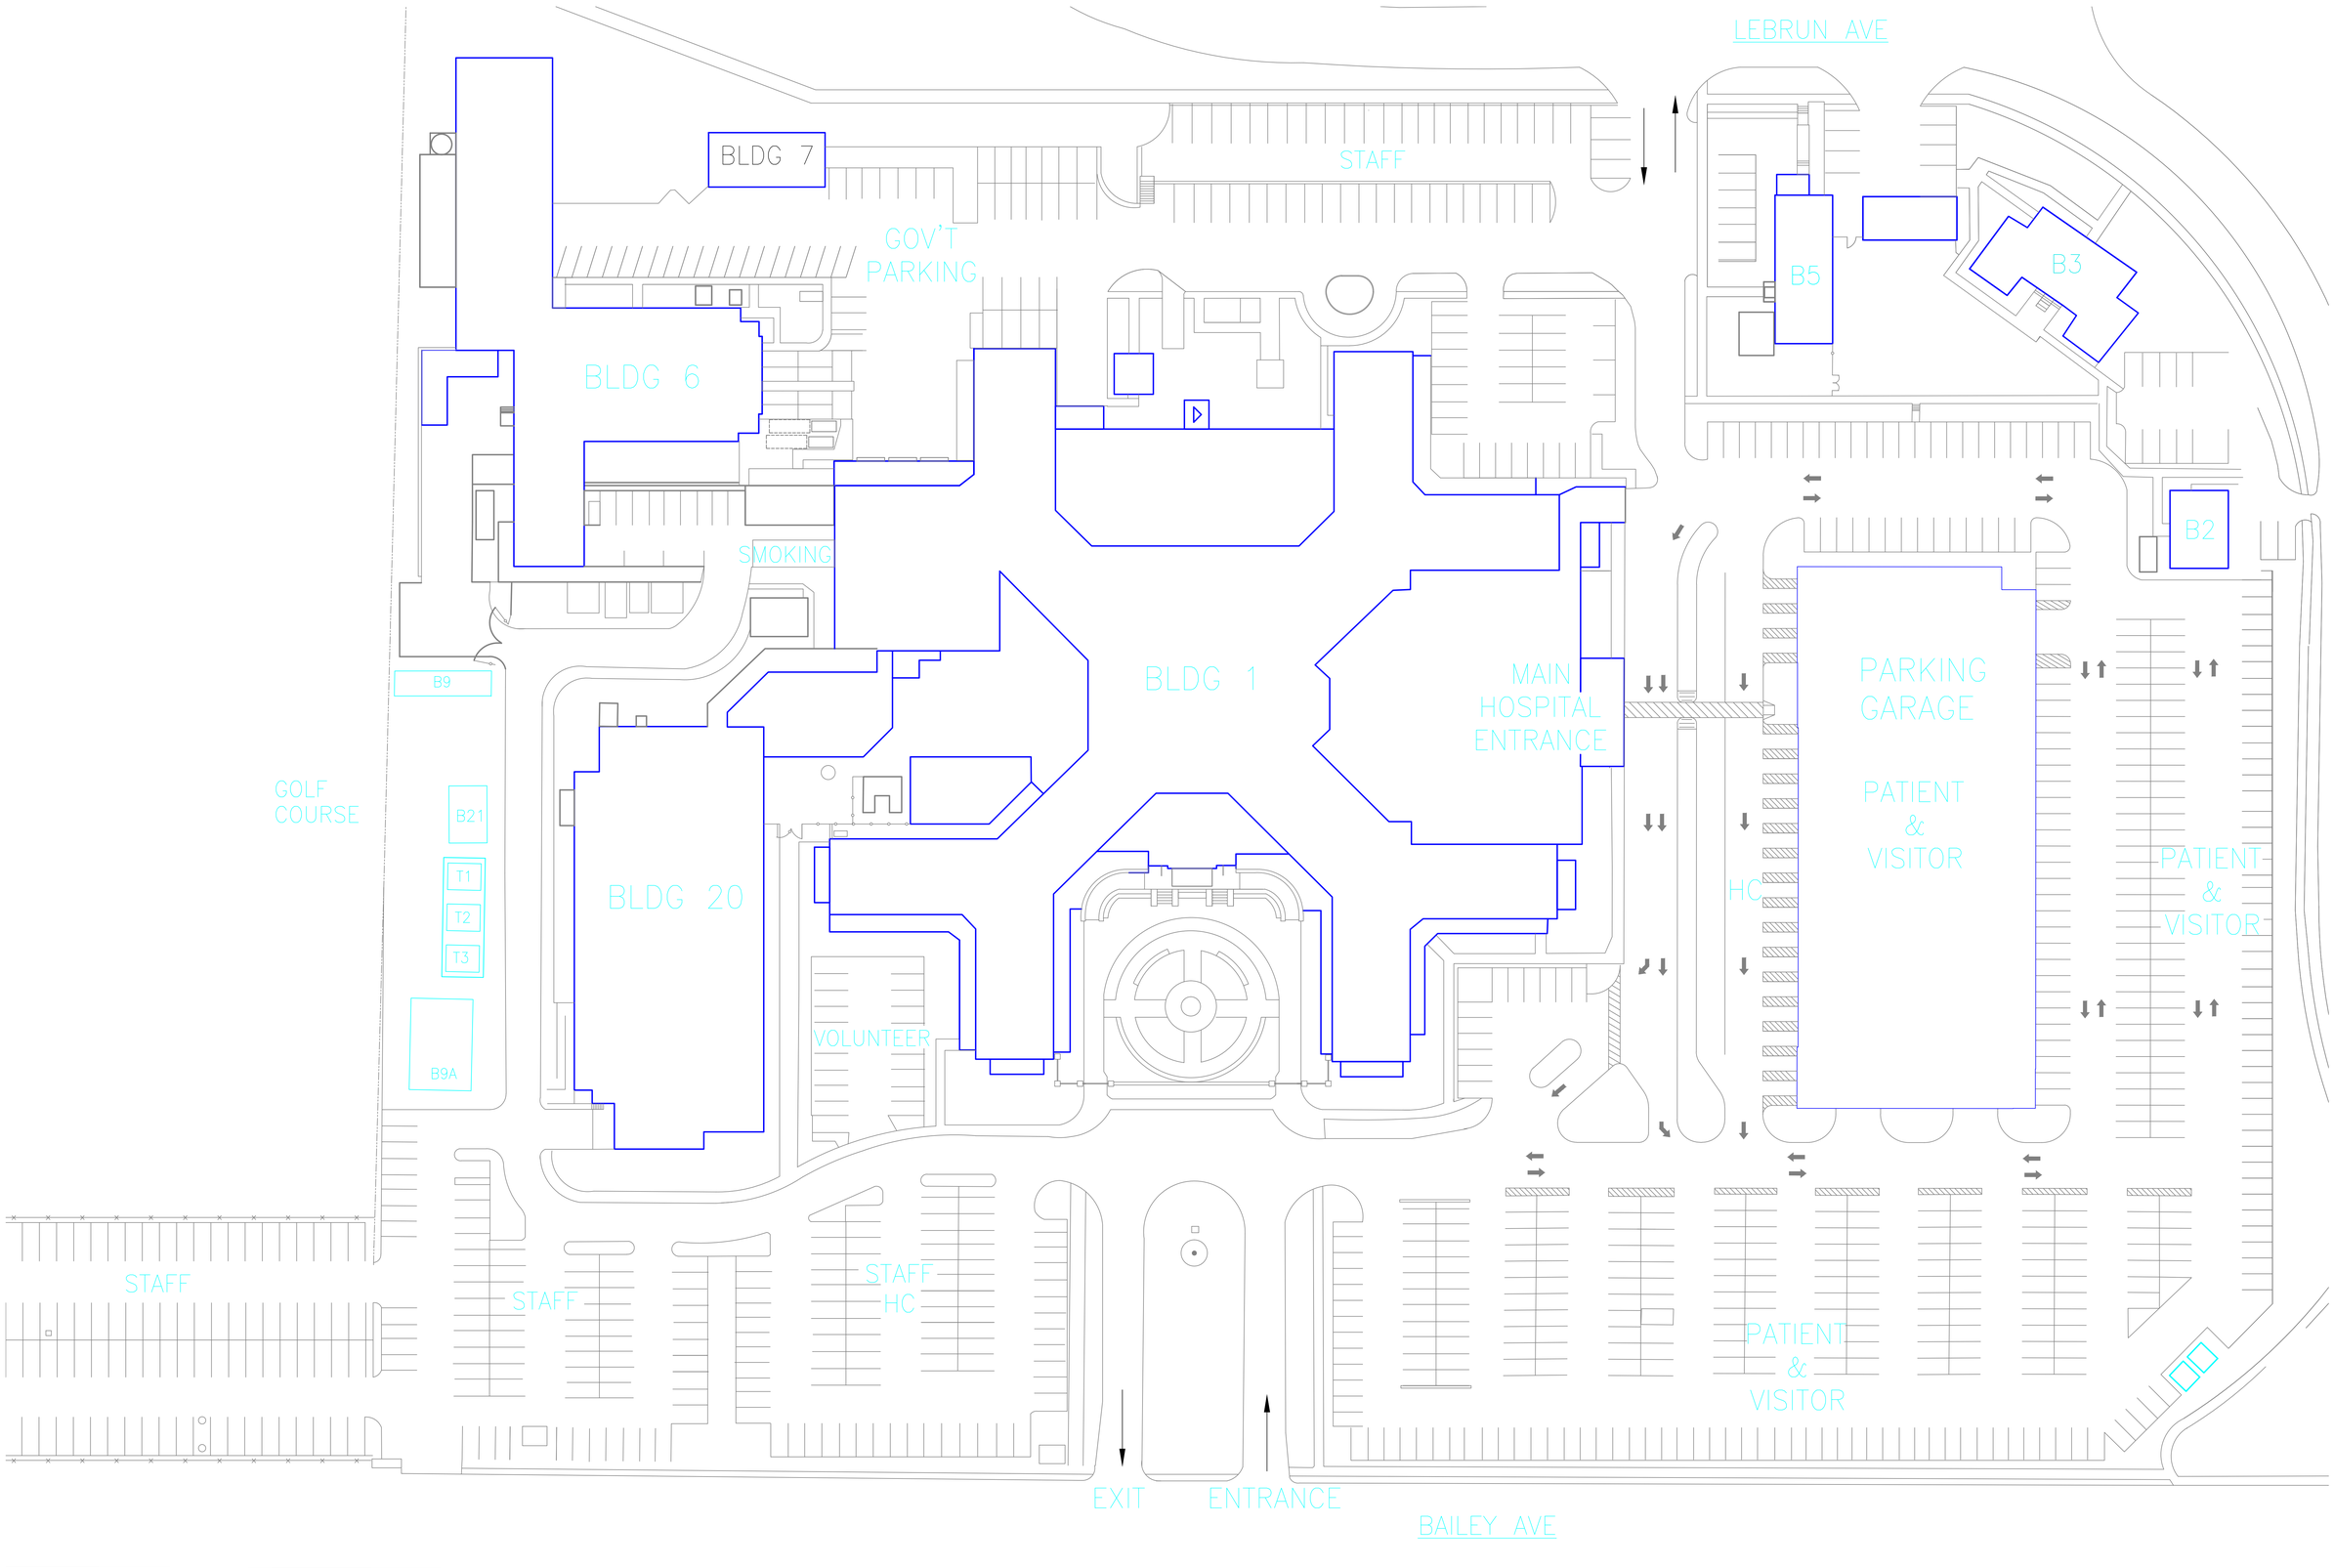

SITE PLAN
SCALE: 1" = 50'

N

9/28/2015 11:30:27 AM